



<b>Chrüzacher I</b>	Rütistrasse 8645 Jona	<b>Pl.Nr. 301/3/1</b>	<b>DATUM:</b> 22.11.2018
Grundriss	Tiefgarage	revidiert:	22.02.2019
Massstab: 1:100	Format: 0.594 x 1.26	Planer: rmtm	Druckdatum: 22.02.2019

revidiert: 22.02.2019 Anpassungen als Präsentationsgrundlage

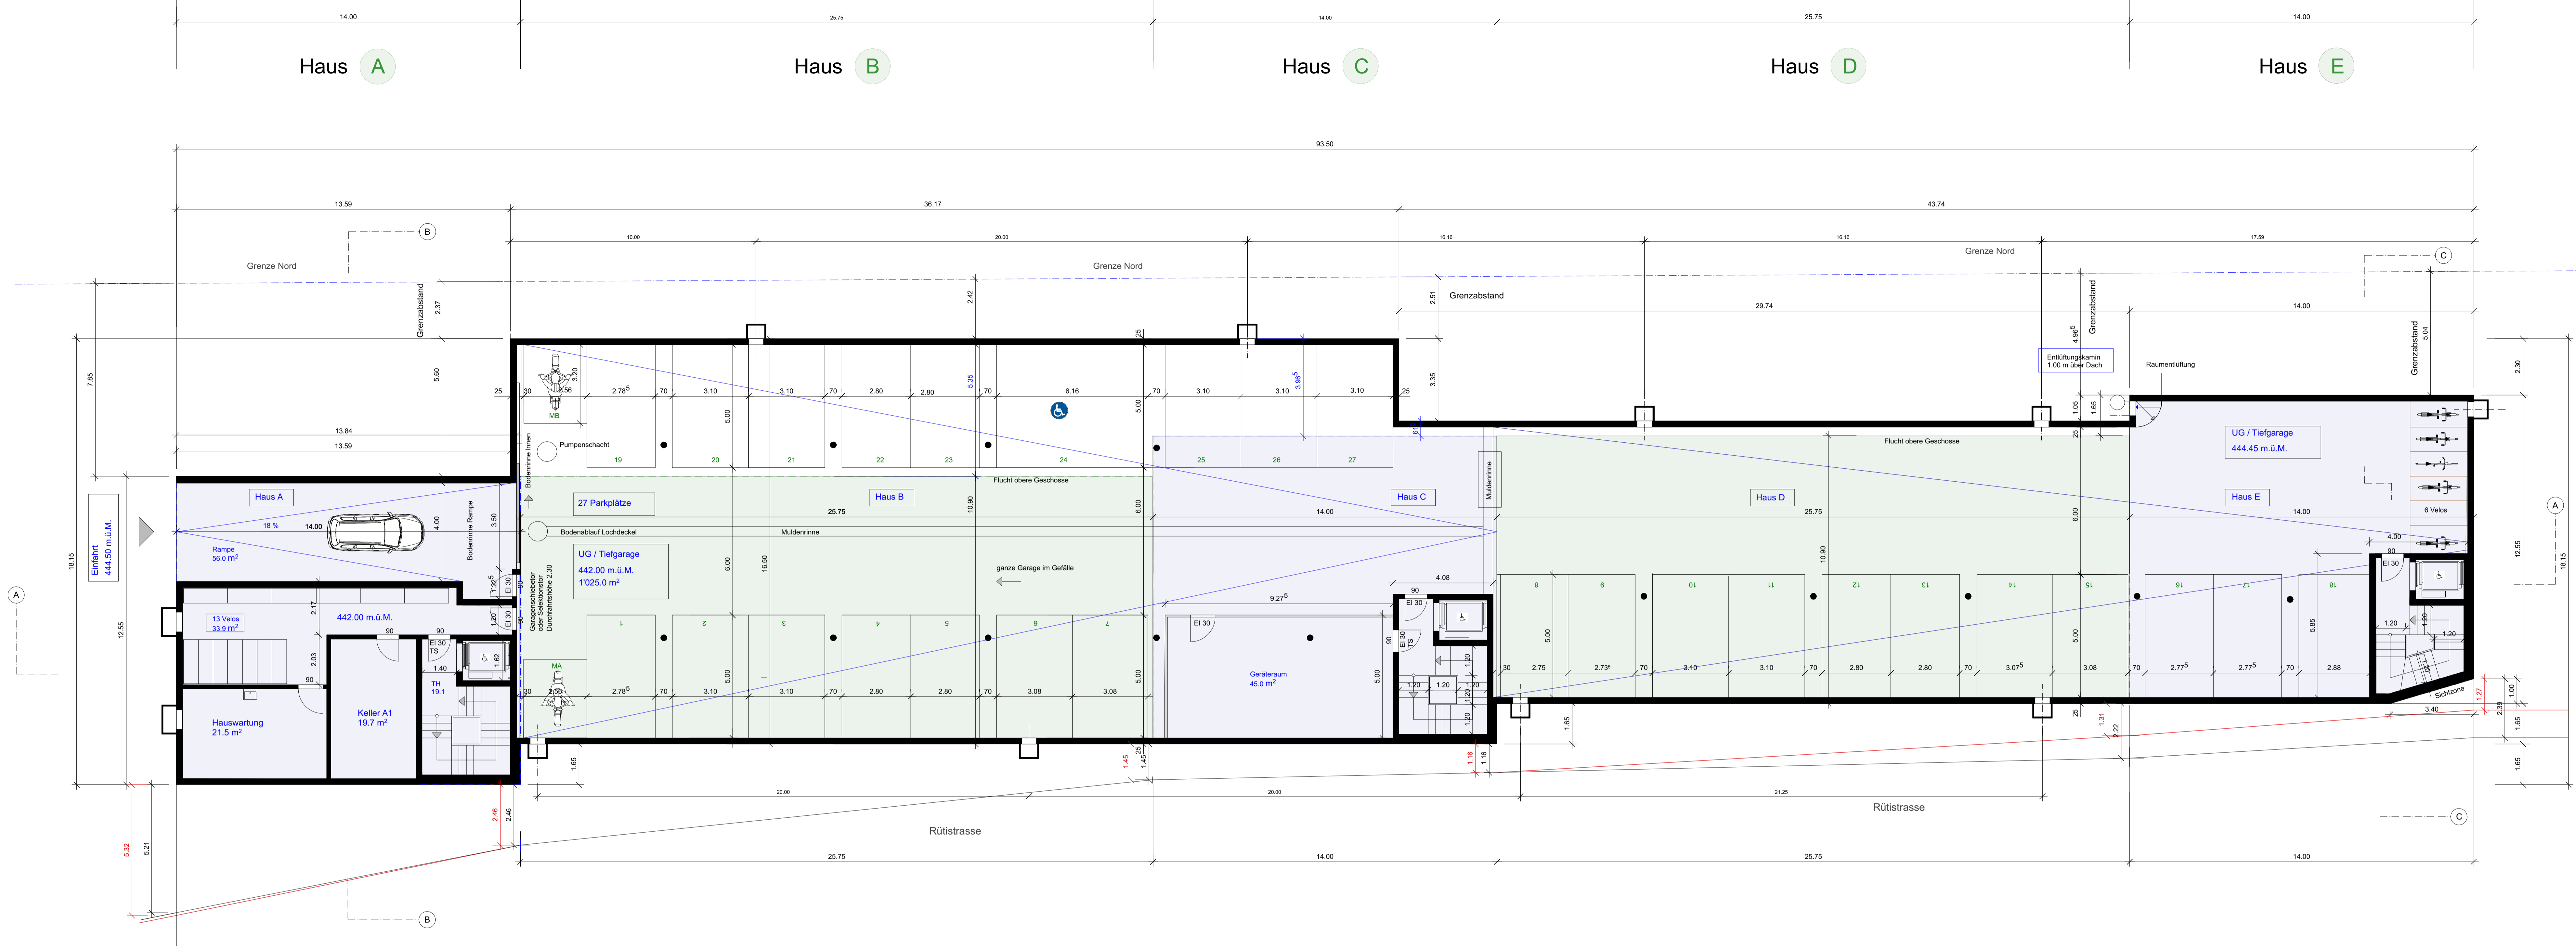

Tiefgarage Mst. 1:100

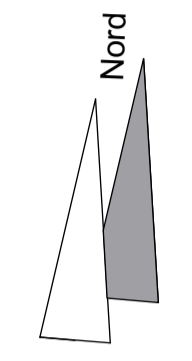