
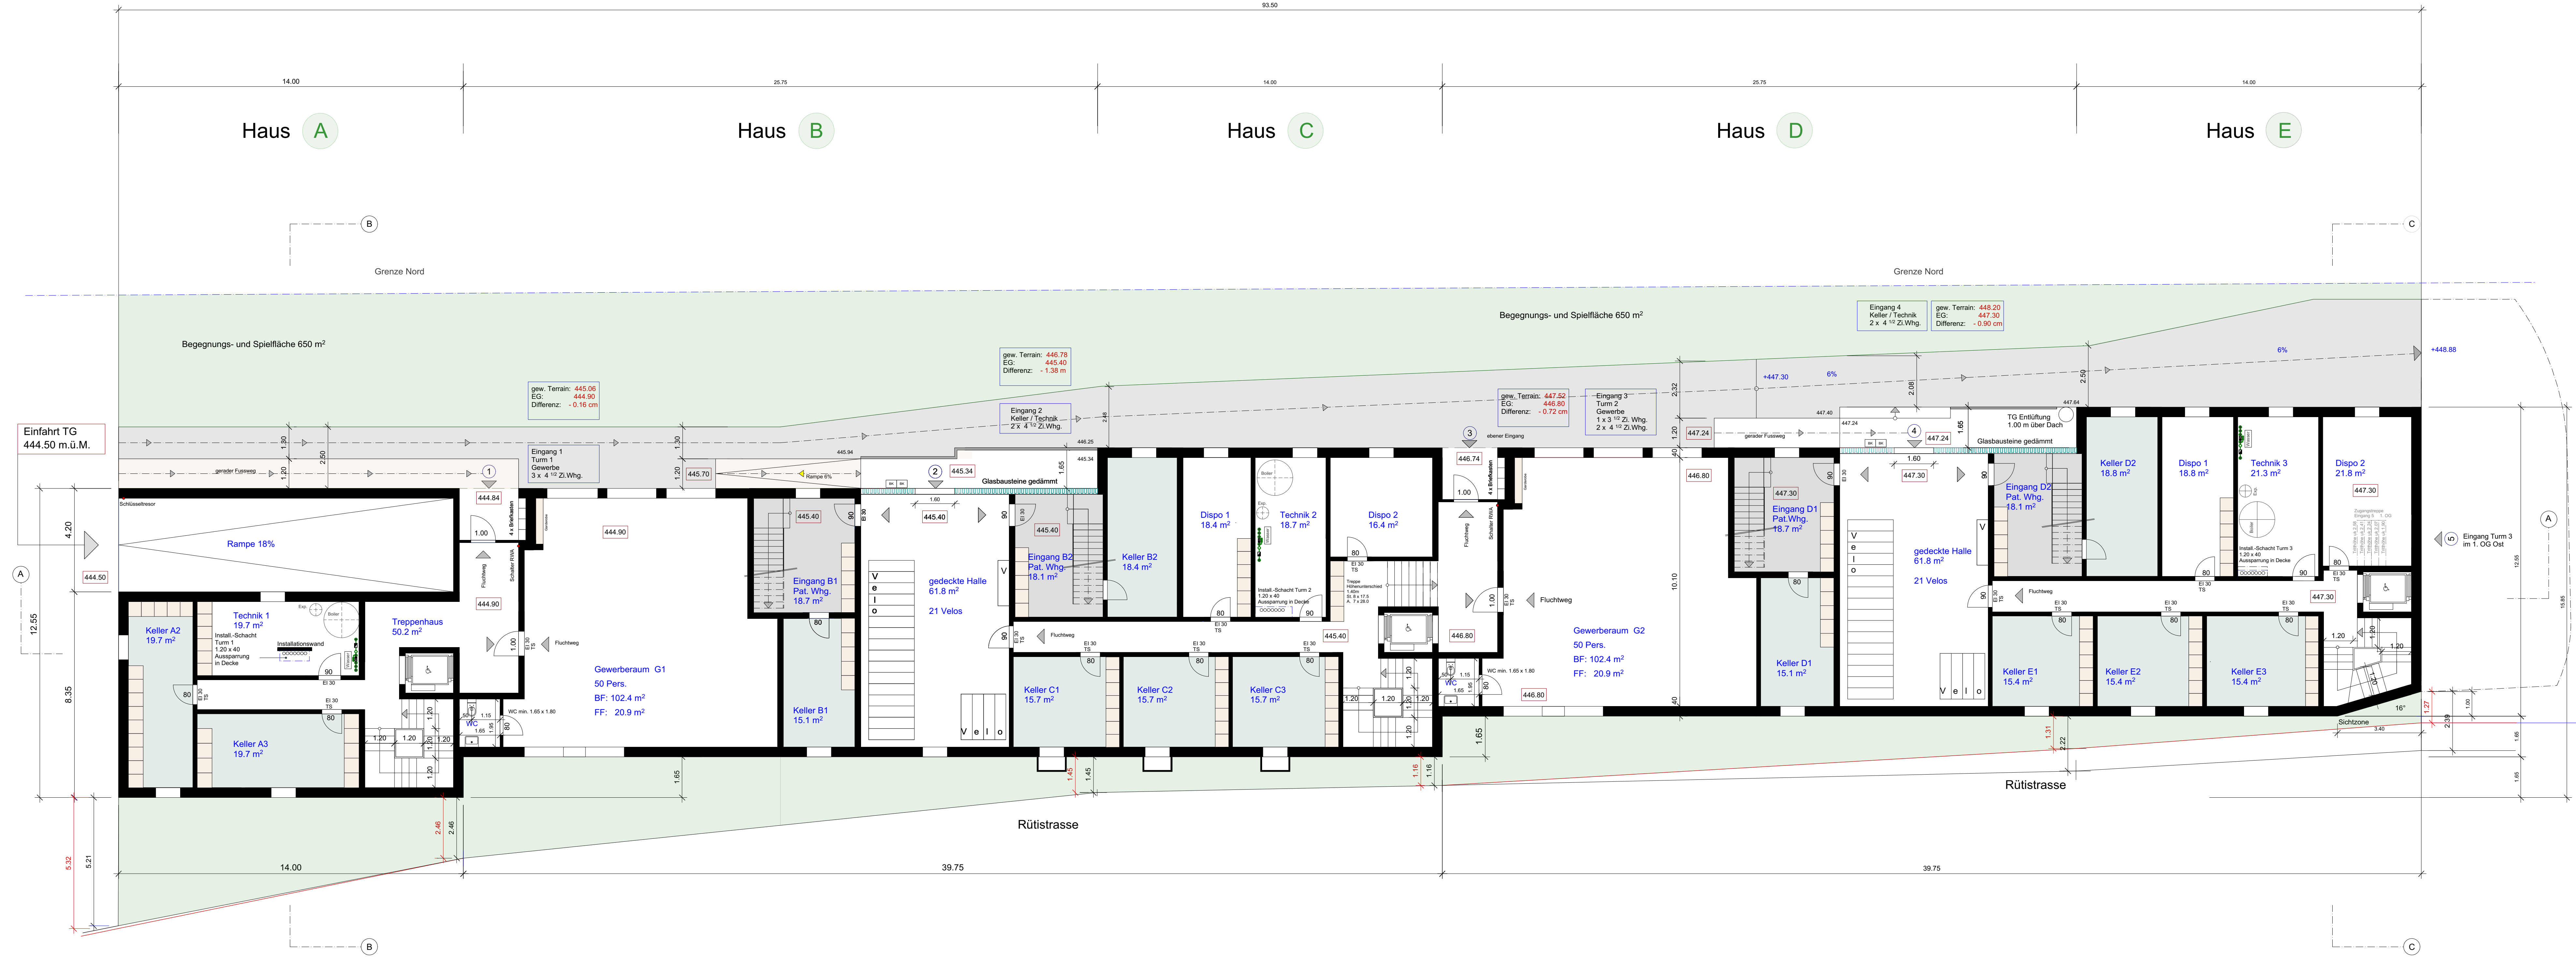


Chrüzacher I	Rütistrasse 8645 Jona	Pl.Nr. 301/3/2	DATUM: 22.11.2018
revidiert:			22.02.2019
Grundriss	EG Gewerbe + Keller	Druckdatum:	22.02.2019
Massstab: 1:100	Format: 0.594 x 1.26	Planer: rmt	

revidiert: 22.02.2019 Anpassungen als Präsentationsgrundlage

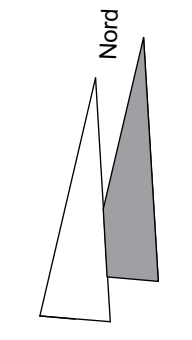

Grundriss Erdgeschoss Keller und Gewerbe Mst. 1:100