


Grundriss 1. Obergeschoss Mst. 1:100

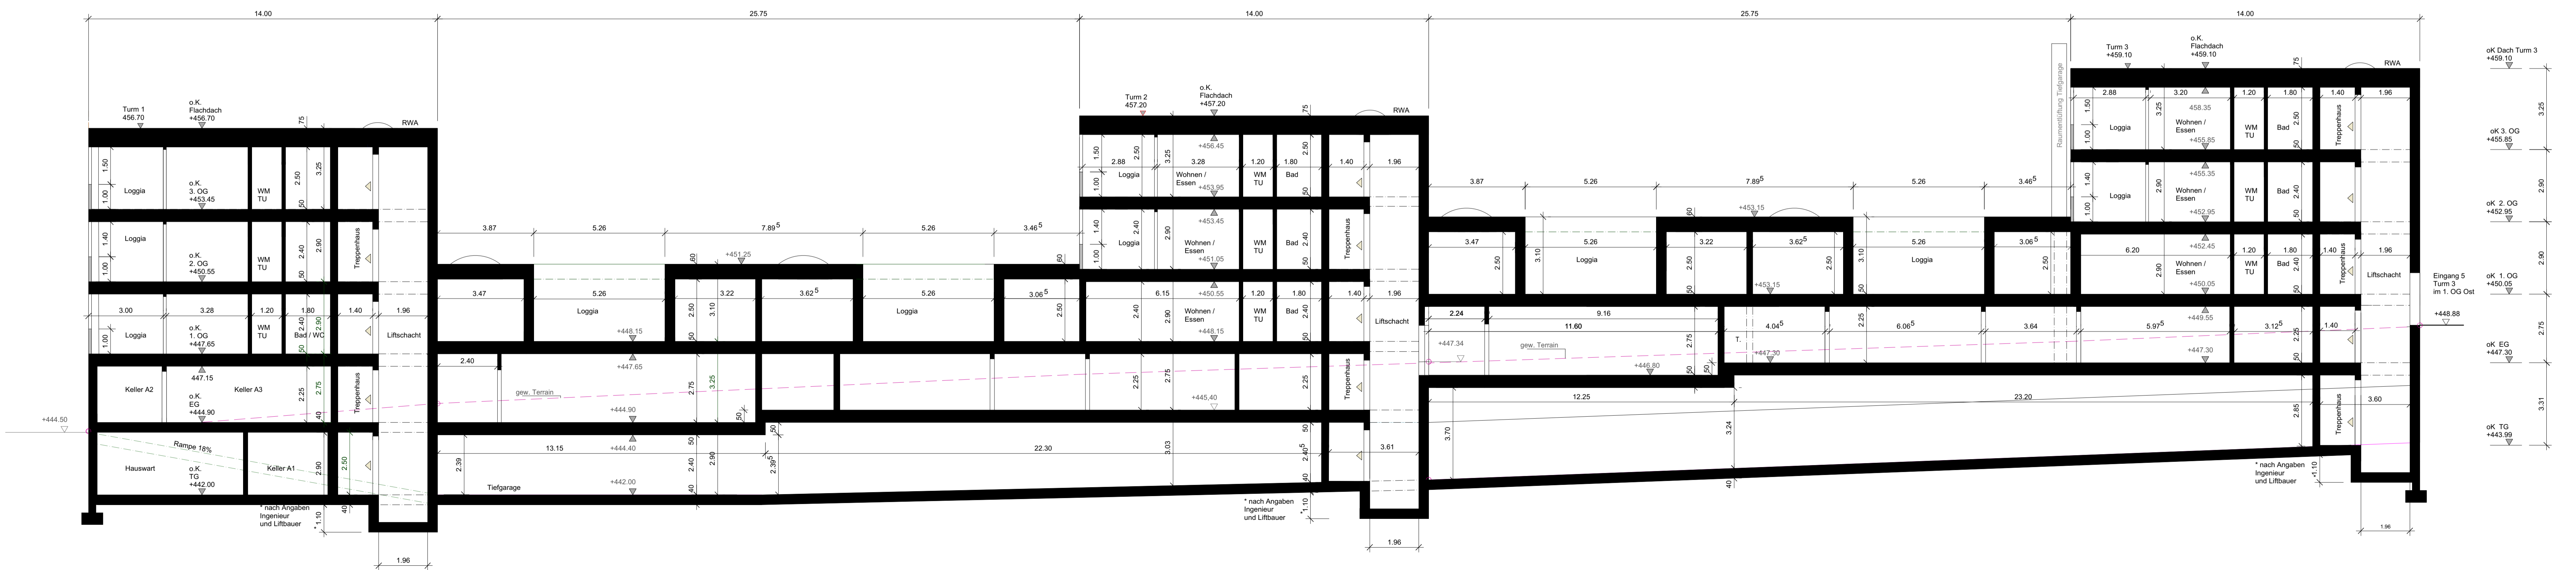

Längsschnitt A - A Mst. 1:100